


KRAKÓW, ul. Pększyca-Grudzińskiego 3

I Piętro

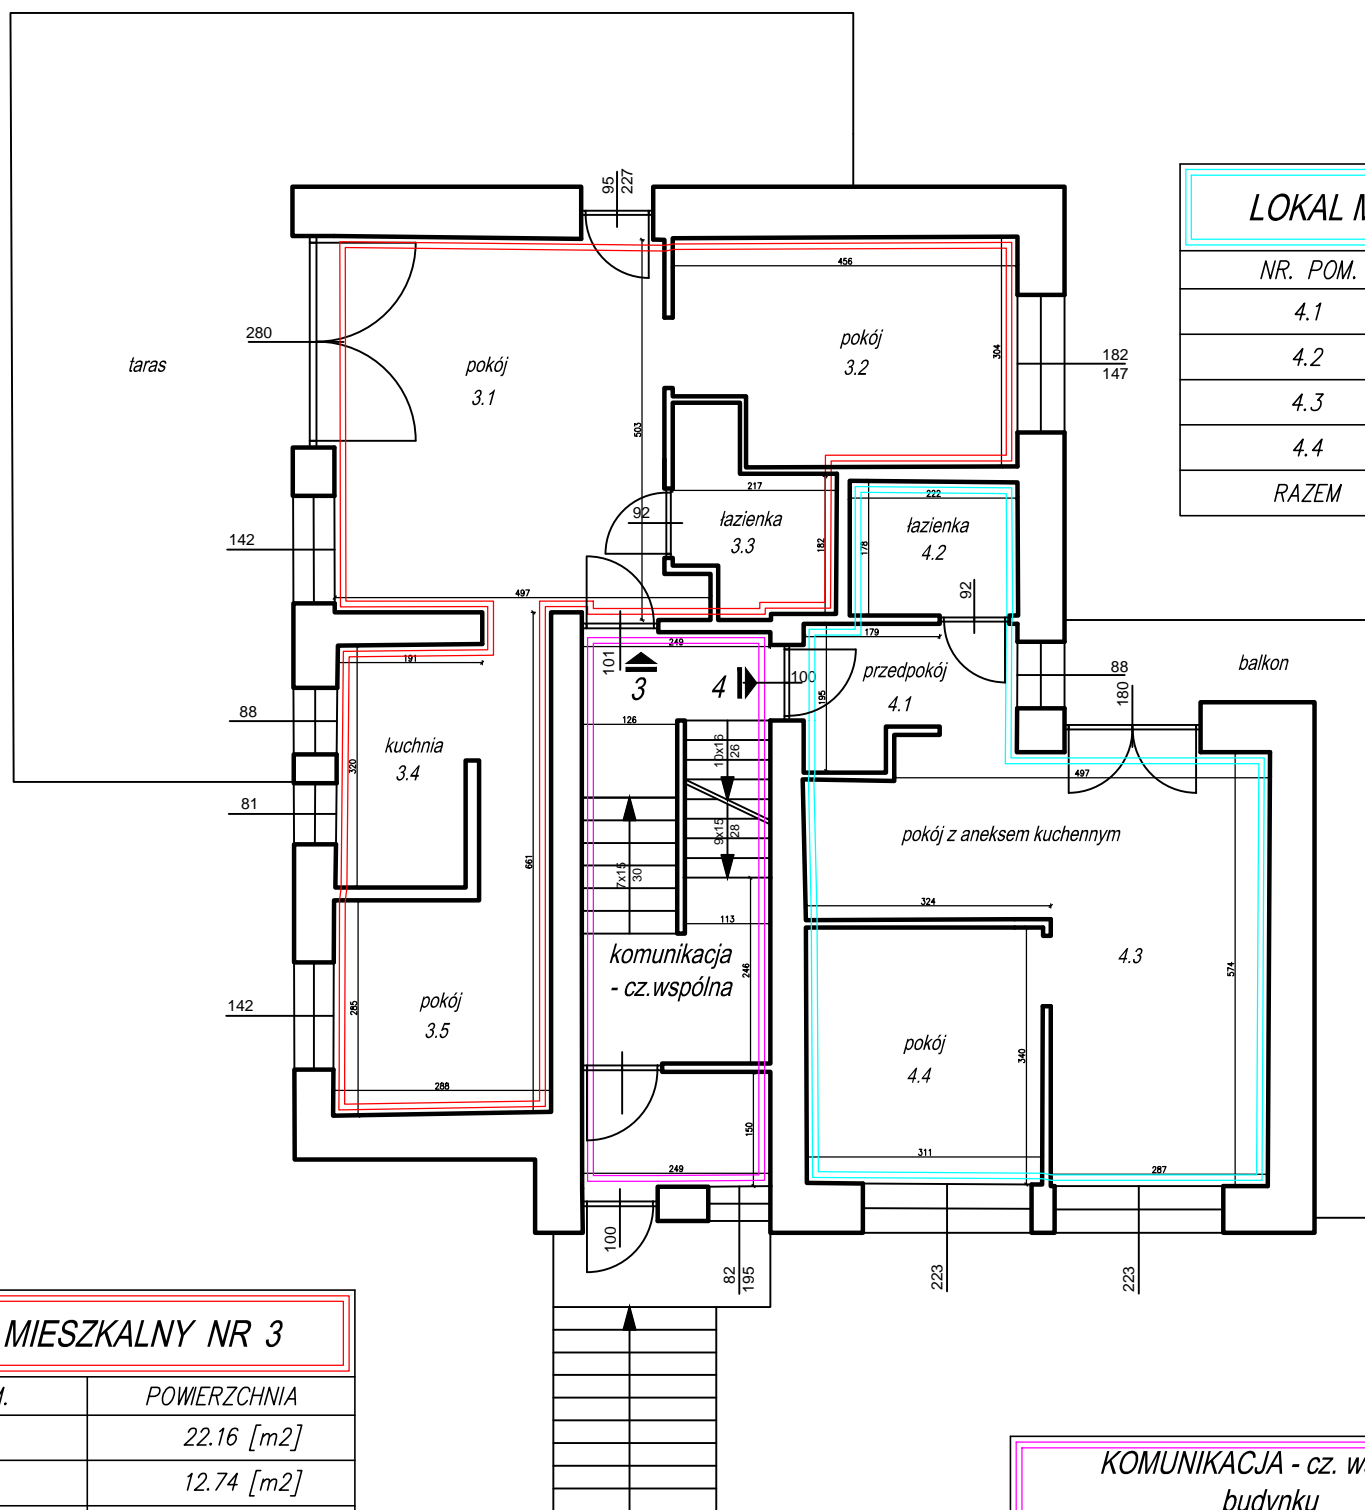

LOKAL MIESZKALNY NR 4	
NR. POM.	POWIERZCHNIA
4.1	4.36 [m ²]
4.2	3.84 [m ²]
4.3	23.87 [m ²]
4.4	10.46 [m ²]
RAZEM	42.53 [m ²]

LOKAL MIESZKALNY NR 3	
NR. POM.	POWIERZCHNIA
3.1	22.16 [m ²]
3.2	12.74 [m ²]
3.3	4.50 [m ²]
3.4	5.39 [m ²]
3.5	11.38 [m ²]
RAZEM	56.17 [m ²]

KOMUNIKACJA - cz. wspólna budynku	
NR. POM.	
K.1	

poziom chodnika
teren we wspólnym użytkowaniu

WEJŚCIE DO BUDYNKU, WSZYSTKICH LOKALI, POMIESZCZEŃ PRZYNALEŻNYCH Z TERENU OGÓLNODESTĘPNEGO I CZĘŚCI WSPÓLNYCH BUDYNKU LOKALE WYDZIELONE SĄ ŚCIANAMI TRWAŁYMI (MUROWANE)
INWENTARYZACJA ZGODNA JEST ZE STANEM NA 03.06.2015
INWENTARYZACJA WYKONANA ZGODNIE Z NORMĄ PN-ISO 9836:1997

A R M A G E O - Rafał Jurka					
30-065 KRAKÓW ul. WALEREGO GOETLA 31a tel. 604 725 044 606 725 044 e-mail: rjurka@armageo.pl					
TREŚĆ	INWENTARYZACJA BUDYNKU MIESZKALNEGO W CELU WYODRĘBNIENIA LOKALI MIESZKALNYCH				Data 06.2015
Autor opracowania	mgr inż. Rafał Jurka	nr upr.	19295	specjalność geodezja	Stadium INWENTARYZACJA
Autor opracowania	mgr inż. arch. Wioleta Chodacka			architektura	Skala 1:100