


KRAKÓW, ul. Pększyca-Grudzińskiego 3

II Piętro

**LOKAL MIESZKALNY NR 6**

NR. POM.	POWIERZCHNIA
6.1	3.67 [m <sup>2</sup> ]
6.2	15.34 [m <sup>2</sup> ]
6.3	3.92 [m <sup>2</sup> ]
RAZEM	22.93 [m <sup>2</sup> ]

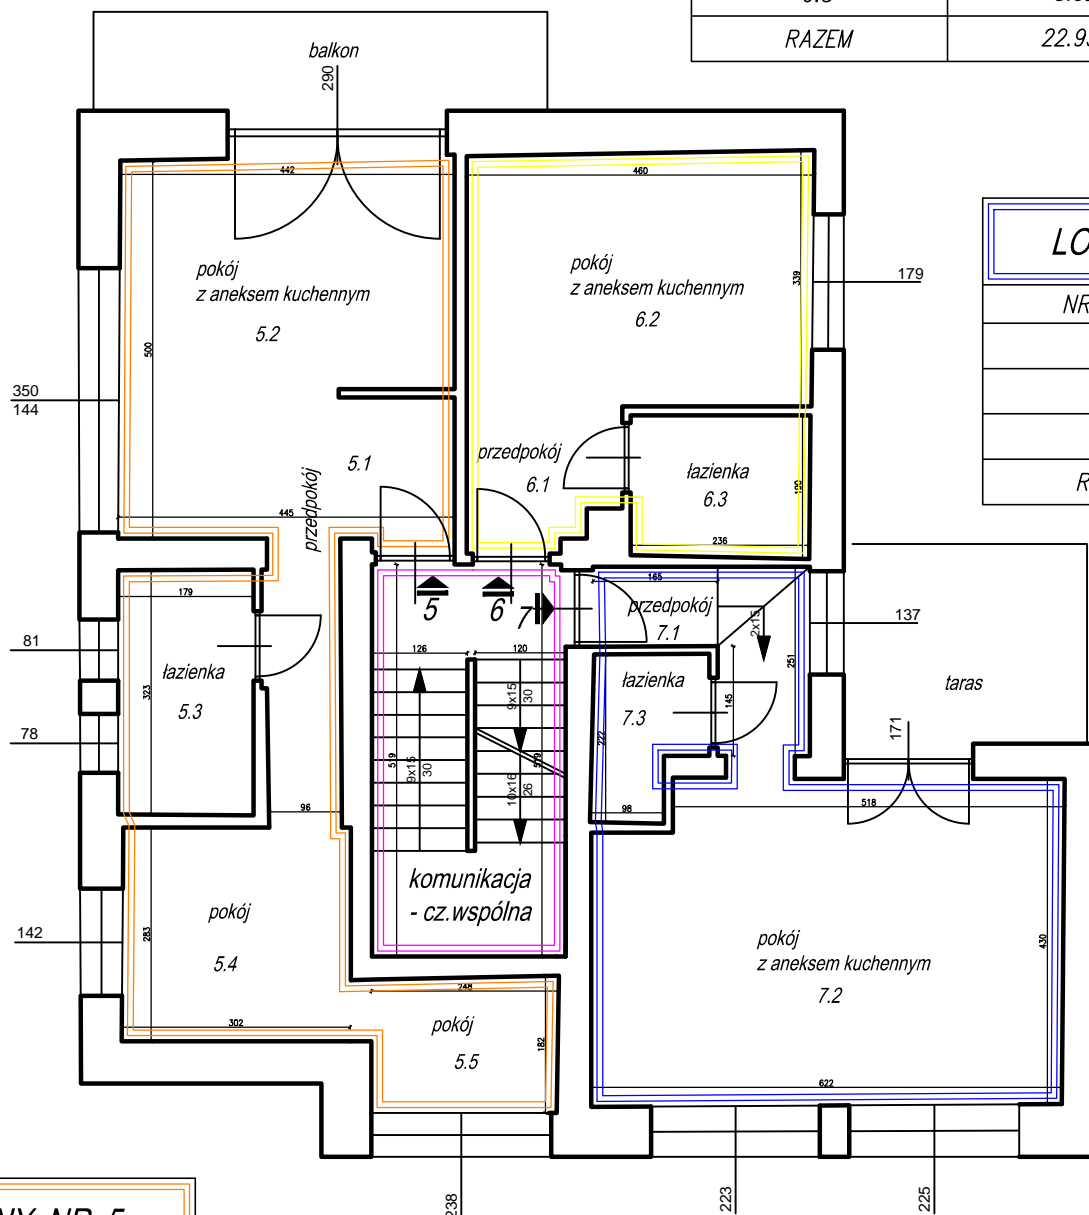

**LOKAL MIESZKALNY NR 7**

NR. POM.	POWIERZCHNIA
7.1	4.76 [m <sup>2</sup> ]
7.2	26.16 [m <sup>2</sup> ]
7.3	2.87 [m <sup>2</sup> ]
RAZEM	33.79 [m <sup>2</sup> ]

**LOKAL MIESZKALNY NR 5**

NR. POM.	POWIERZCHNIA
5.1	8.54 [m <sup>2</sup> ]
5.2	17.46 [m <sup>2</sup> ]
5.3	5.79 [m <sup>2</sup> ]
5.4	8.00 [m <sup>2</sup> ]
5.5	4.52 [m <sup>2</sup> ]
RAZEM	44.31 [m <sup>2</sup> ]

**KOMUNIKACJA - cz. wspólna budynku**

NR. POM.
K.1

WEJŚCIE DO BUDYNKU, WSZYSTKICH LOKALI, POMIESZCZEŃ PRZYNALEŻNYCH Z TERENU OGÓLNODOSTĘPNEGO I CZĘŚCI WSPÓLNYCH BUDYNKU LOKALE WYDZIELONE SĄ ŚCIANAMI TRWAŁYMI (MUROWANE)  
 INWENTARYZACJA ZGODNA JEST ZE STANEM NA 03.06.2015  
 INWENTARYZACJA WYKONANA ZGODNIE Z NORMĄ PN-ISO 9836:1997

**ARMAGEO - Rafał Jurka**

30-065 KRAKÓW ul. WALEREGO GOETLA 31a  
 tel. 604 725 044 606 725 044 e-mail: rjurka@armageo.pl

TREŚĆ					Data
INWENTARYZACJA BUDYNKU MIESZKALNEGO W CELU WYODRĘBNIENIA LOKALI MIESZKALNYCH					06.2015
imię i nazwisko	nr upr.	specjalność	podpis	Stadium	
Autor opracowania	mgr inż. Rafał Jurka	19295	geodezja	INWENTARYZACJA	
Autor opracowania	mgr inż. arch. Wioleta Chodacka		architektura	Skala 1:100	