


KRAKÓW, ul. Pększyca-Grudzińskiego 3

III Piętro

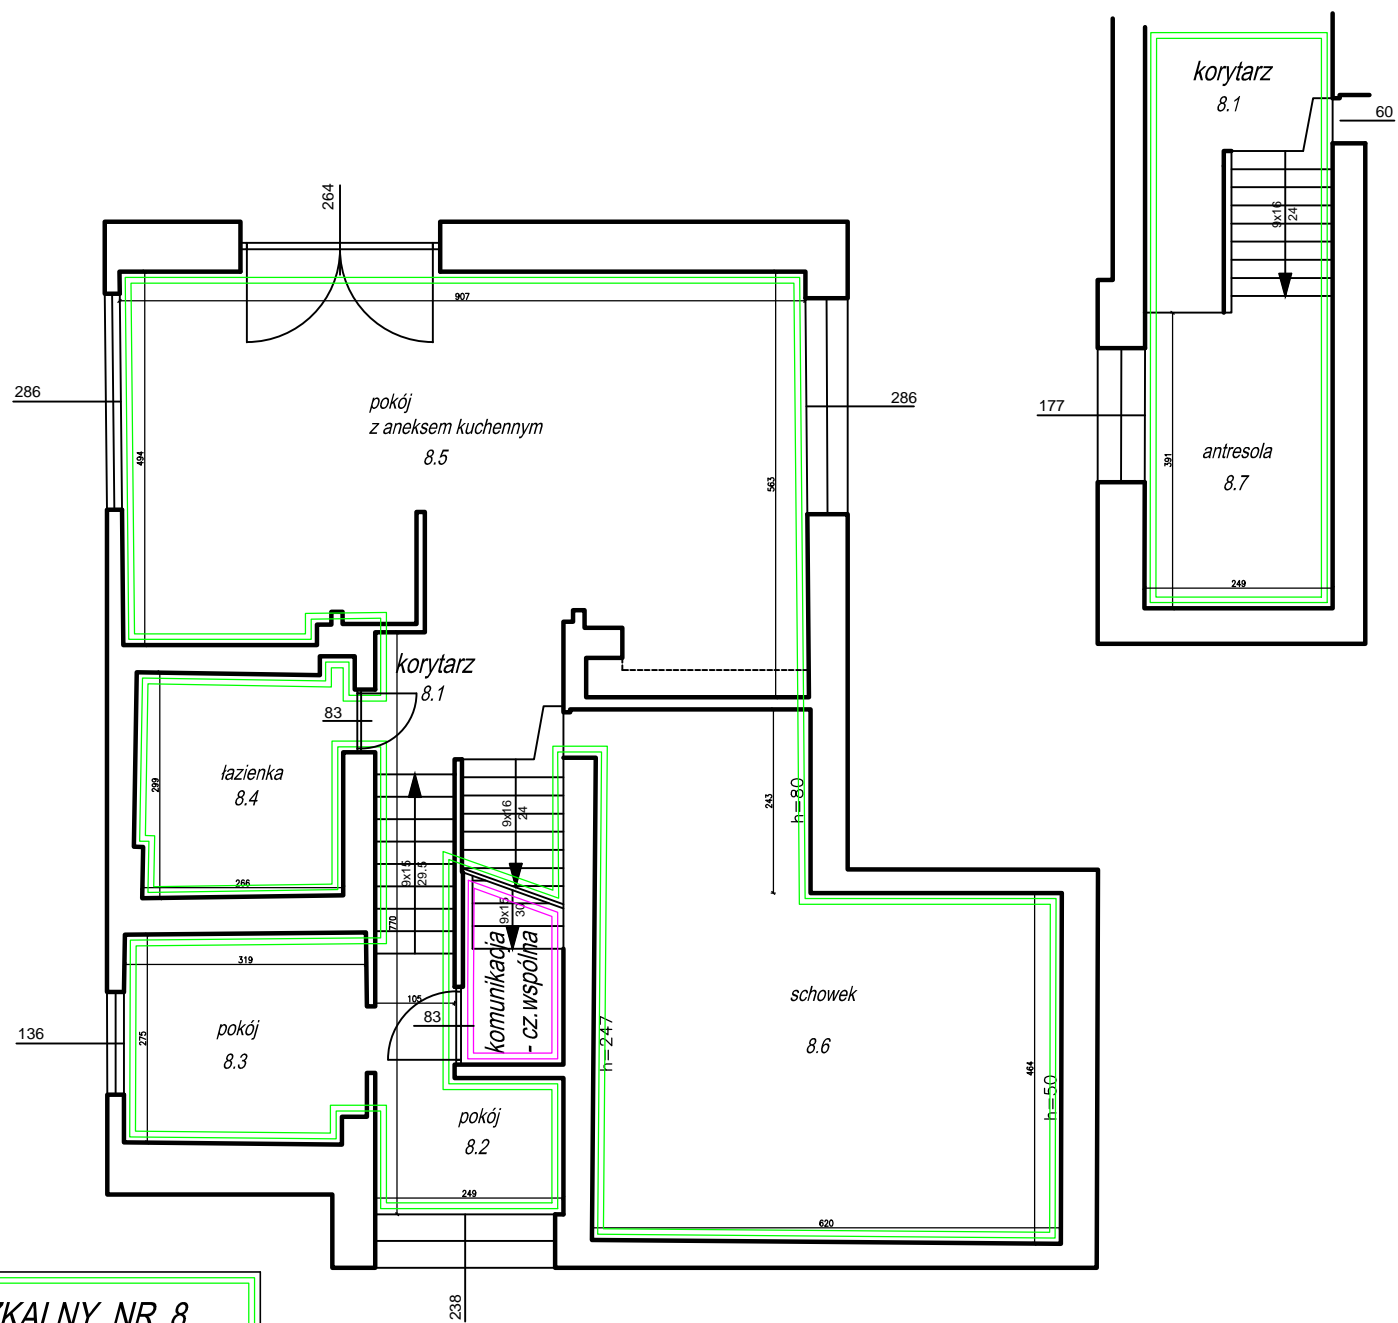

LOKAL MIESZKALNY NR 8	
NR. POM.	POWERZCHNIA
8.1	10.99 [m ²]
8.2	4.40 [m ²]
8.3	8.87 [m ²]
8.4	4.97 [m ²]
8.5	37.49 [m ²]
8.6	10.47 [m ²]
8.7	10.01 [m ²]
RAZEM	87.20 [m ²]

KOMUNIKACJA - cz. wspólna budynku	
NR. POM.	
K.1	

WEJŚCIE DO BUDYNKU, WSZYSTKICH LOKALI, POMIESZCZEŃ PRZYNALEŻNYCH Z TERENU OGÓLNODESTĘPNEGO I CZĘŚCI WSPÓLNYCH BUDYNKU LOKALE WYDZIELONE SĄ ŚCIANAMI TRWAŁYMI (MUROWANE)
 INWENTARYZACJA ZGODNA JEST ZE STANEM NA 03.06.2015
 INWENTARYZACJA WYKONANA ZGODNIE Z NORMĄ PN-ISO 9836:1997

A R M A G E O - Rafał Jurka					
30-065 KRAKÓW ul. WALEREGO GOETLA 31a tel. 604 725 044 606 725 044 e-mail: rjurka@armageo.pl					
TREŚĆ	INWENTARYZACJA BUDYNKU MIESZKALNEGO W CELU WYODRĘBNIENIA LOKALI MIESZKALNYCH				Data 06.2015
	imię i nazwisko	nr upr.	specjalność	podpis	Stadium
Autor opracowania	mgr inż. Rafał Jurka	19295	geodezja		INWENTARYZACJA
Autor opracowania	mgr inż. arch. Wioleta Chodacka		architektura		Skala 1:100