

KRAKÓW, ul. Pększyca-Grudzińskiego 3

Parter

KOTŁOWNIA- cz. wspólna

NR. POM.

T.1

LOKAL MIESZKALNY NR 2

NR. POM.

POWIERZCHNIA

2.1

2.53 [m2]

2.2

18.59 [m2]

2.3

9.34 [m2]

2.4


6.10 [m2]

2.5

3.04 [m2]

RAZEM

39.60 [m2]

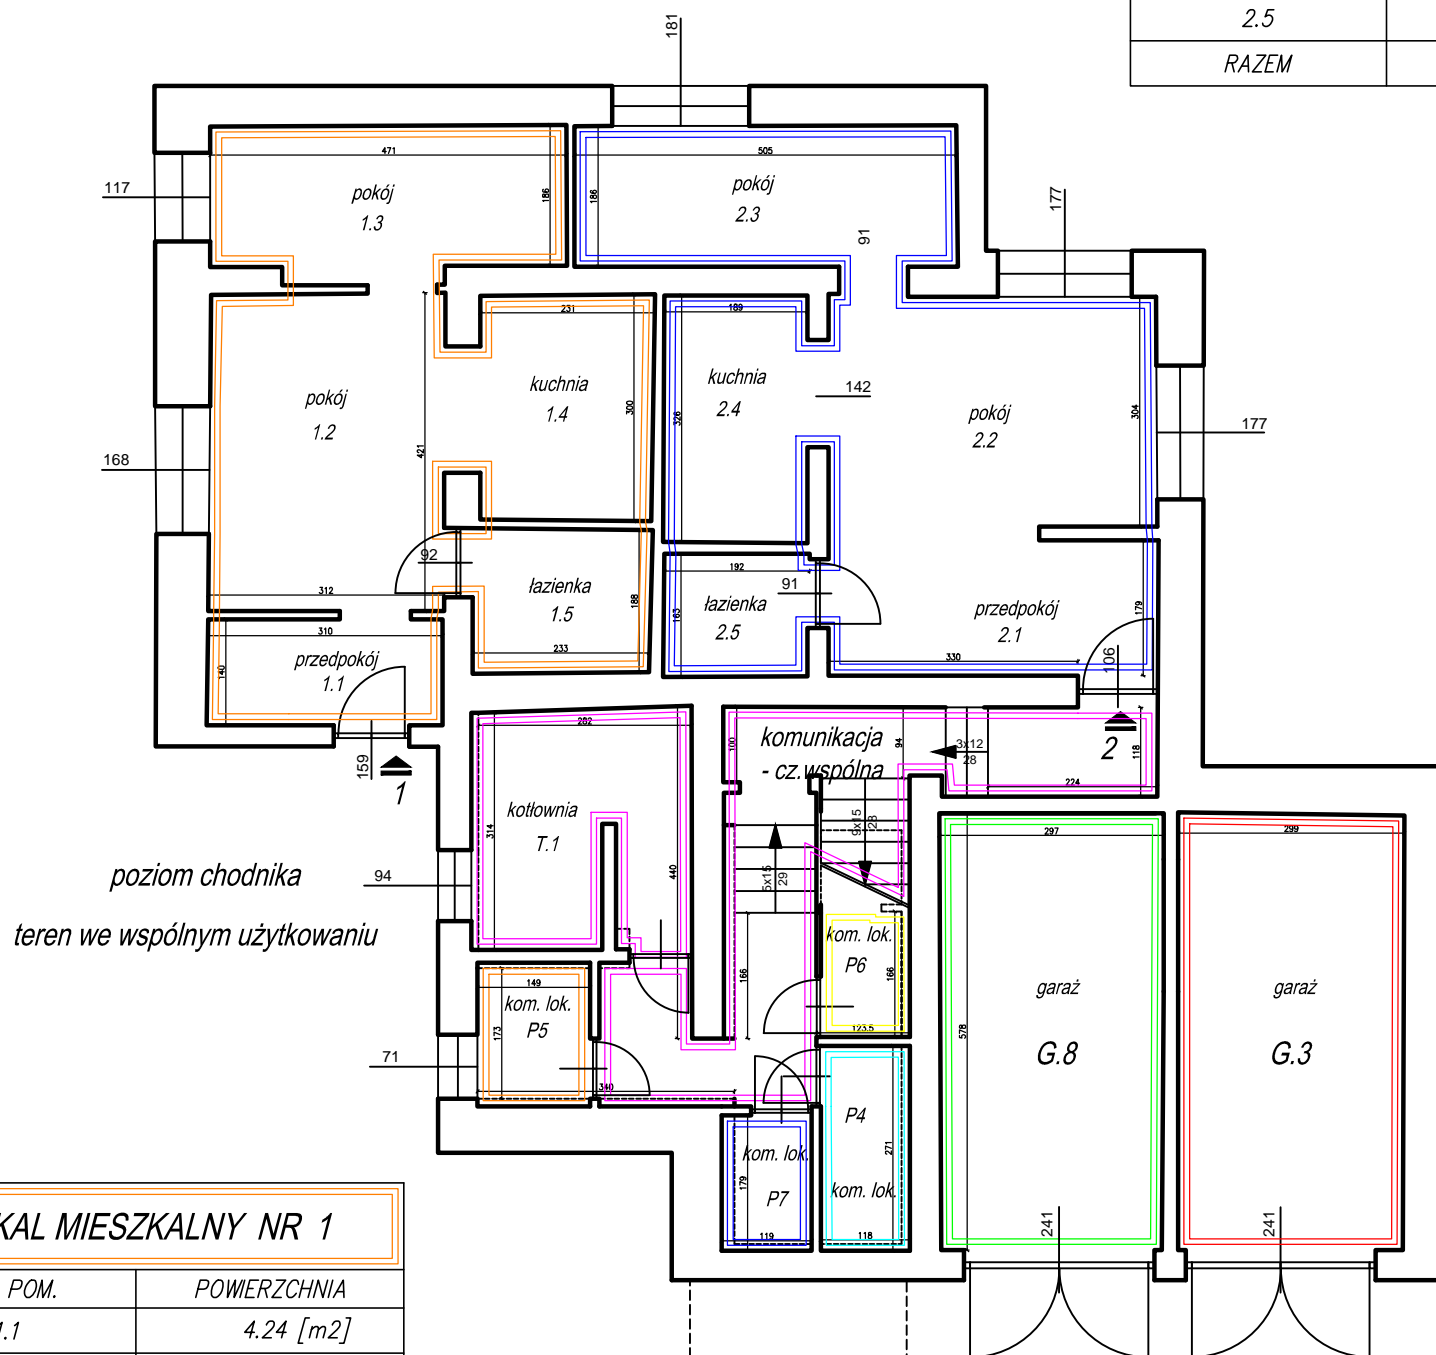

poziom chodnika
teren we wspólnym użytkowaniu

poziom chodnika
teren we wspólnym użytkowaniu

LOKAL MIESZKALNY NR 1

NR. POM.

POWIERZCHNIA

1.1

4.24 [m2]

1.2

12.99 [m2]

1.3

9.18 [m2]

1.4

6.70 [m2]

1.5

4.36 [m2]

RAZEM

37.47 [m2]

**KOMUNIKACJA - cz. wspólna
budynku**

NR. POM.

K.1

Garaż

NR. POM.

POWIERZCHNIA

G.3 – Pom. przynależne do LM nr 3

17.19 [m2]

G.8 – Pom. przynależne do LM nr 8

17.02 [m2]

RAZEM

34.21 [m2]

Komórki lokatorskie

NR. POM.

POWIERZCHNIA

P4 – Pom. przynależne do LM nr 4

2.80 [m2]

P5 – Pom. przynależne do LM nr 5

2.58 [m2]

P6 – Pom. przynależne do LM nr 6

1.78 [m2]

P7 – Pom. przynależne do LM nr 7

1.73 [m2]

RAZEM

8.89 [m2]

WEJŚCIE DO BUDYNKU, WSZYSTKICH LOKALI, POMIESZCZEŃ PRZYNALEŻNYCH Z TERENU OGÓLNODOSTĘPNEGO I CZĘŚCI WSPÓLNYCH BUDYNKU LOKALE WYDZIELONE SĄ ŚCIANAMI TRWAŁYMI (MUROWANE)
INWENTARYZACJA ZGODNA JEST ZE STANEM NA 03.06.2015
INWENTARYZACJA WYKONANA ZGODNIE Z NORMĄ PN-ISO 9836:1997

ARMAGEO - Rafał Jurka

30-065 KRAKÓW ul. WALEREGO GOETLA 31a
tel. 604 725 044 606 725 044 e-mail: rjurka@armageo.pl

TREŚĆ					Data
INWENTARYZACJA BUDYNKU MIESZKALNEGO W CELU WYODRĘBNIENIA LOKALI MIESZKALNYCH					06.2015
imię i nazwisko	nr upr.	specjalność	podpis	Stadium	
Autor opracowania	mgr inż. Rafał Jurka	19295	geodezja	INWENTARYZACJA	
Autor opracowania	mgr inż. arch. Wioleta Chodacka		architektura	Skala 1:100	